

PLAN D'AFFECTATION COMMUNAL

PLAN GENERAL D'AFFECTATION

Approuvé par le **Municipalité de Gilly**, le 28 juin 2022

Soumis à l'enquête publique du 3 novembre 2021 au 12 décembre 2021

Adopté par le Conseil communal Gilly, le 28 juin 2022

Approuvé par le Département compétent du Canton de Vaud Lausanne, le **12 JUIL 2023**

La Chèvre du Département

Entré en vigueur le **10 MAI 2024**


Dossier n° 2110

Version du (département) 23.03.2022


PLAREL Lausanne

LEGENDE


- Généralités**
- Périmètre du plan d'affectation communal
 - Périmètre du plan d'affectation du village
 - Périmètres des plans d'affectation légalisés
- Affectations du sol**
- Zone affectée à des besoins publics 15 LAT - n° d'identification
 - Zone affectée à des besoins publics 18 LAT - lettre d'identification
 - Zone de desserte 18 LAT
 - Zone ferroviaire 18 LAT
 - Zone agricole 16 LAT
 - Zone agricole protégée 16 LAT
 - Zone viticole 16 LAT
 - Zone viticole protégée 16 LAT
 - Zone des eaux 17 LAT
 - Aire forestière 18 LAT - isolées à titre indicatif (art. 1 RLVLFo)
 - Aire forestière 18 LAT - isolées selon constatation de la nature forestière (art. 13 al. 1 LFO) - soumises à enquête publique
- Mesures de construction**
- Limite des constructions en lisière de forêt
 - - - Espace réservé aux eaux - tracé indicatif (voir plans n° 1 à 4)
- Mesures d'équipement**
- o o o Itinéraires cantonaux de randonnée pédestre - tracés indicatifs
- Mesures de protection**
- Objets portés à l'inventaire fédéral des paysages, sites et monuments d'importance nationale - n° d'identification
 - Objets portés à l'inventaire cantonal des monuments naturels et des sites - n° d'identification
 - Zones S et périmètres de protection des eaux
 - Régions archéologiques - n° d'identification
 - Secteurs de protection du site bâti 17 LAT
 - Périmètre du plan de classement du 26 janvier 2016
 - Monuments culturels : bâtiments notés 1 au recensement architectural
 - Monuments culturels : bâtiments / objets notés 2 au recensement architectural
 - Monuments culturels : bâtiments notés 3 au recensement architectural
 - Monuments culturels : bâtiments notés 4 au recensement architectural
 - INV Monuments culturels : bâtiments / objets portés à l'inventaire
 - MH Monuments culturels : monuments historiques
 - Voie de communication historique d'importance nationale avec substance
 - Parcs et jardins historiques ICOMOS
 - Secteurs de protection de la nature et du paysage 17 LAT

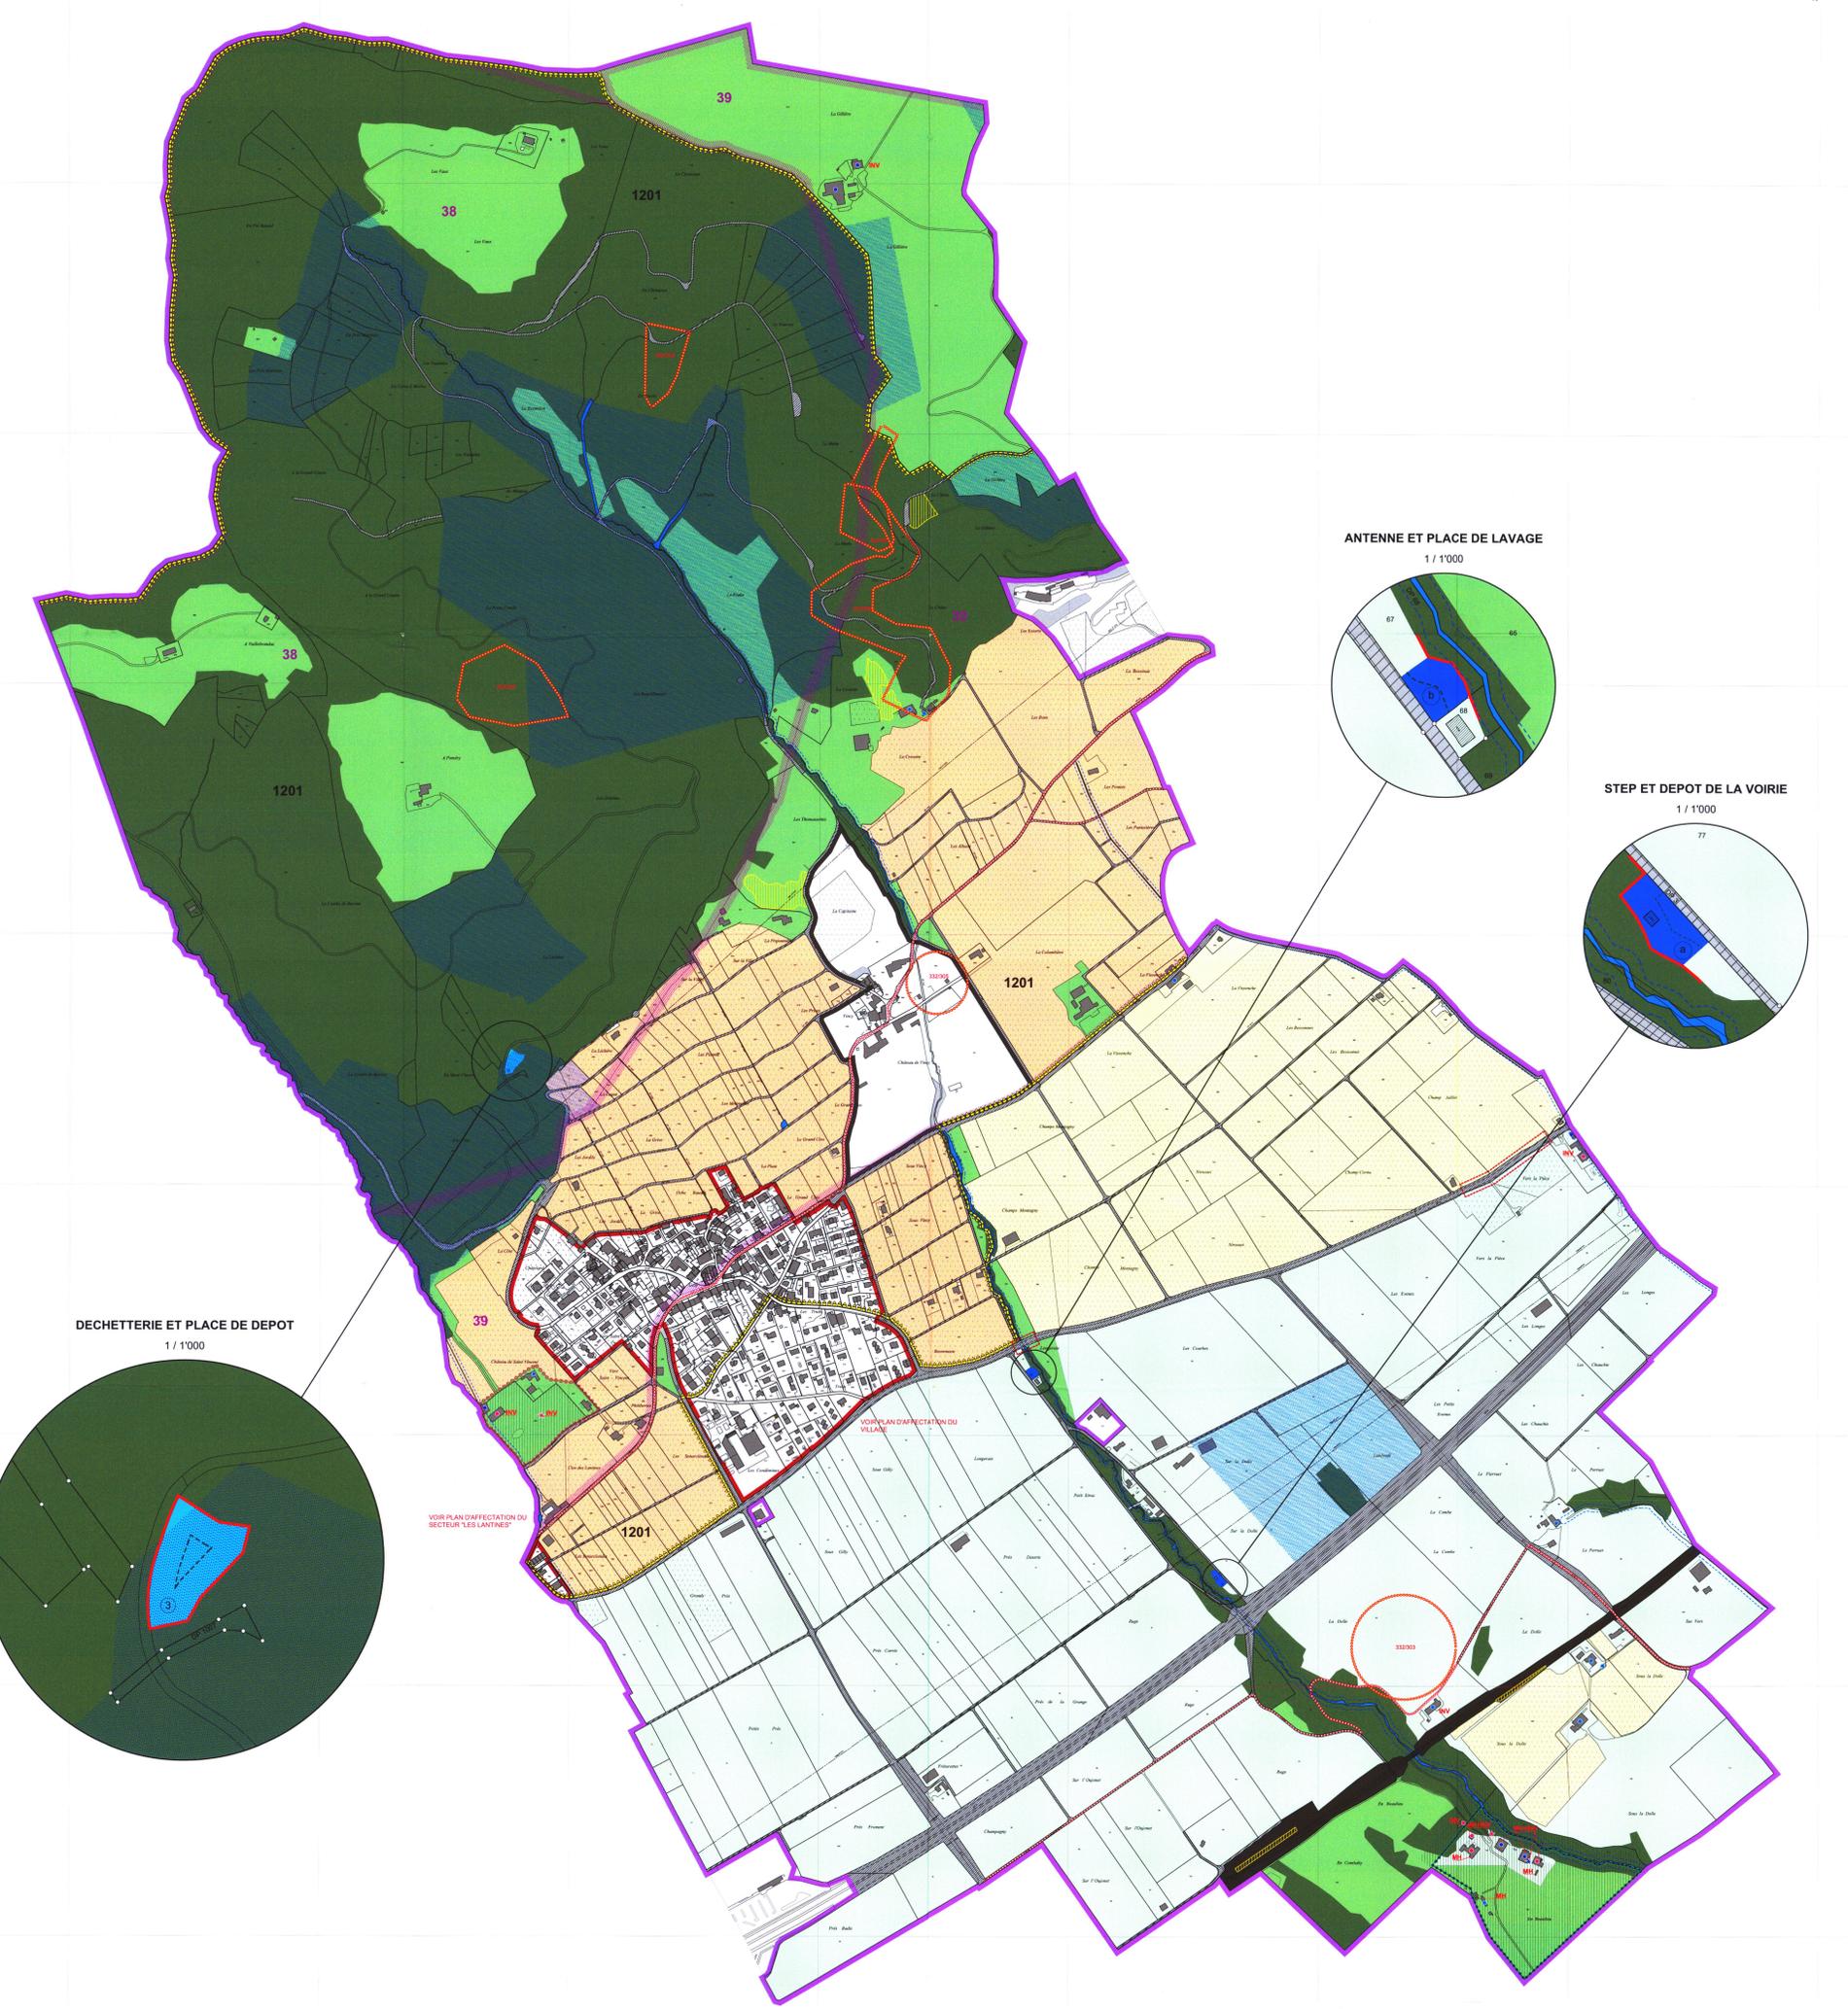

ANTENNE ET PLACE DE LAVAGE 1 / 1'000

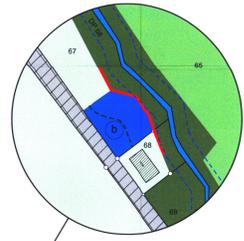

STEP ET DEPOT DE LA VOIRIE 1 / 1'000

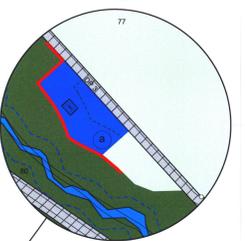

DECHETTERIE ET PLACE DE DEPOT 1 / 1'000

